


B
BARLICKIEGO 7
APARTAMENTY

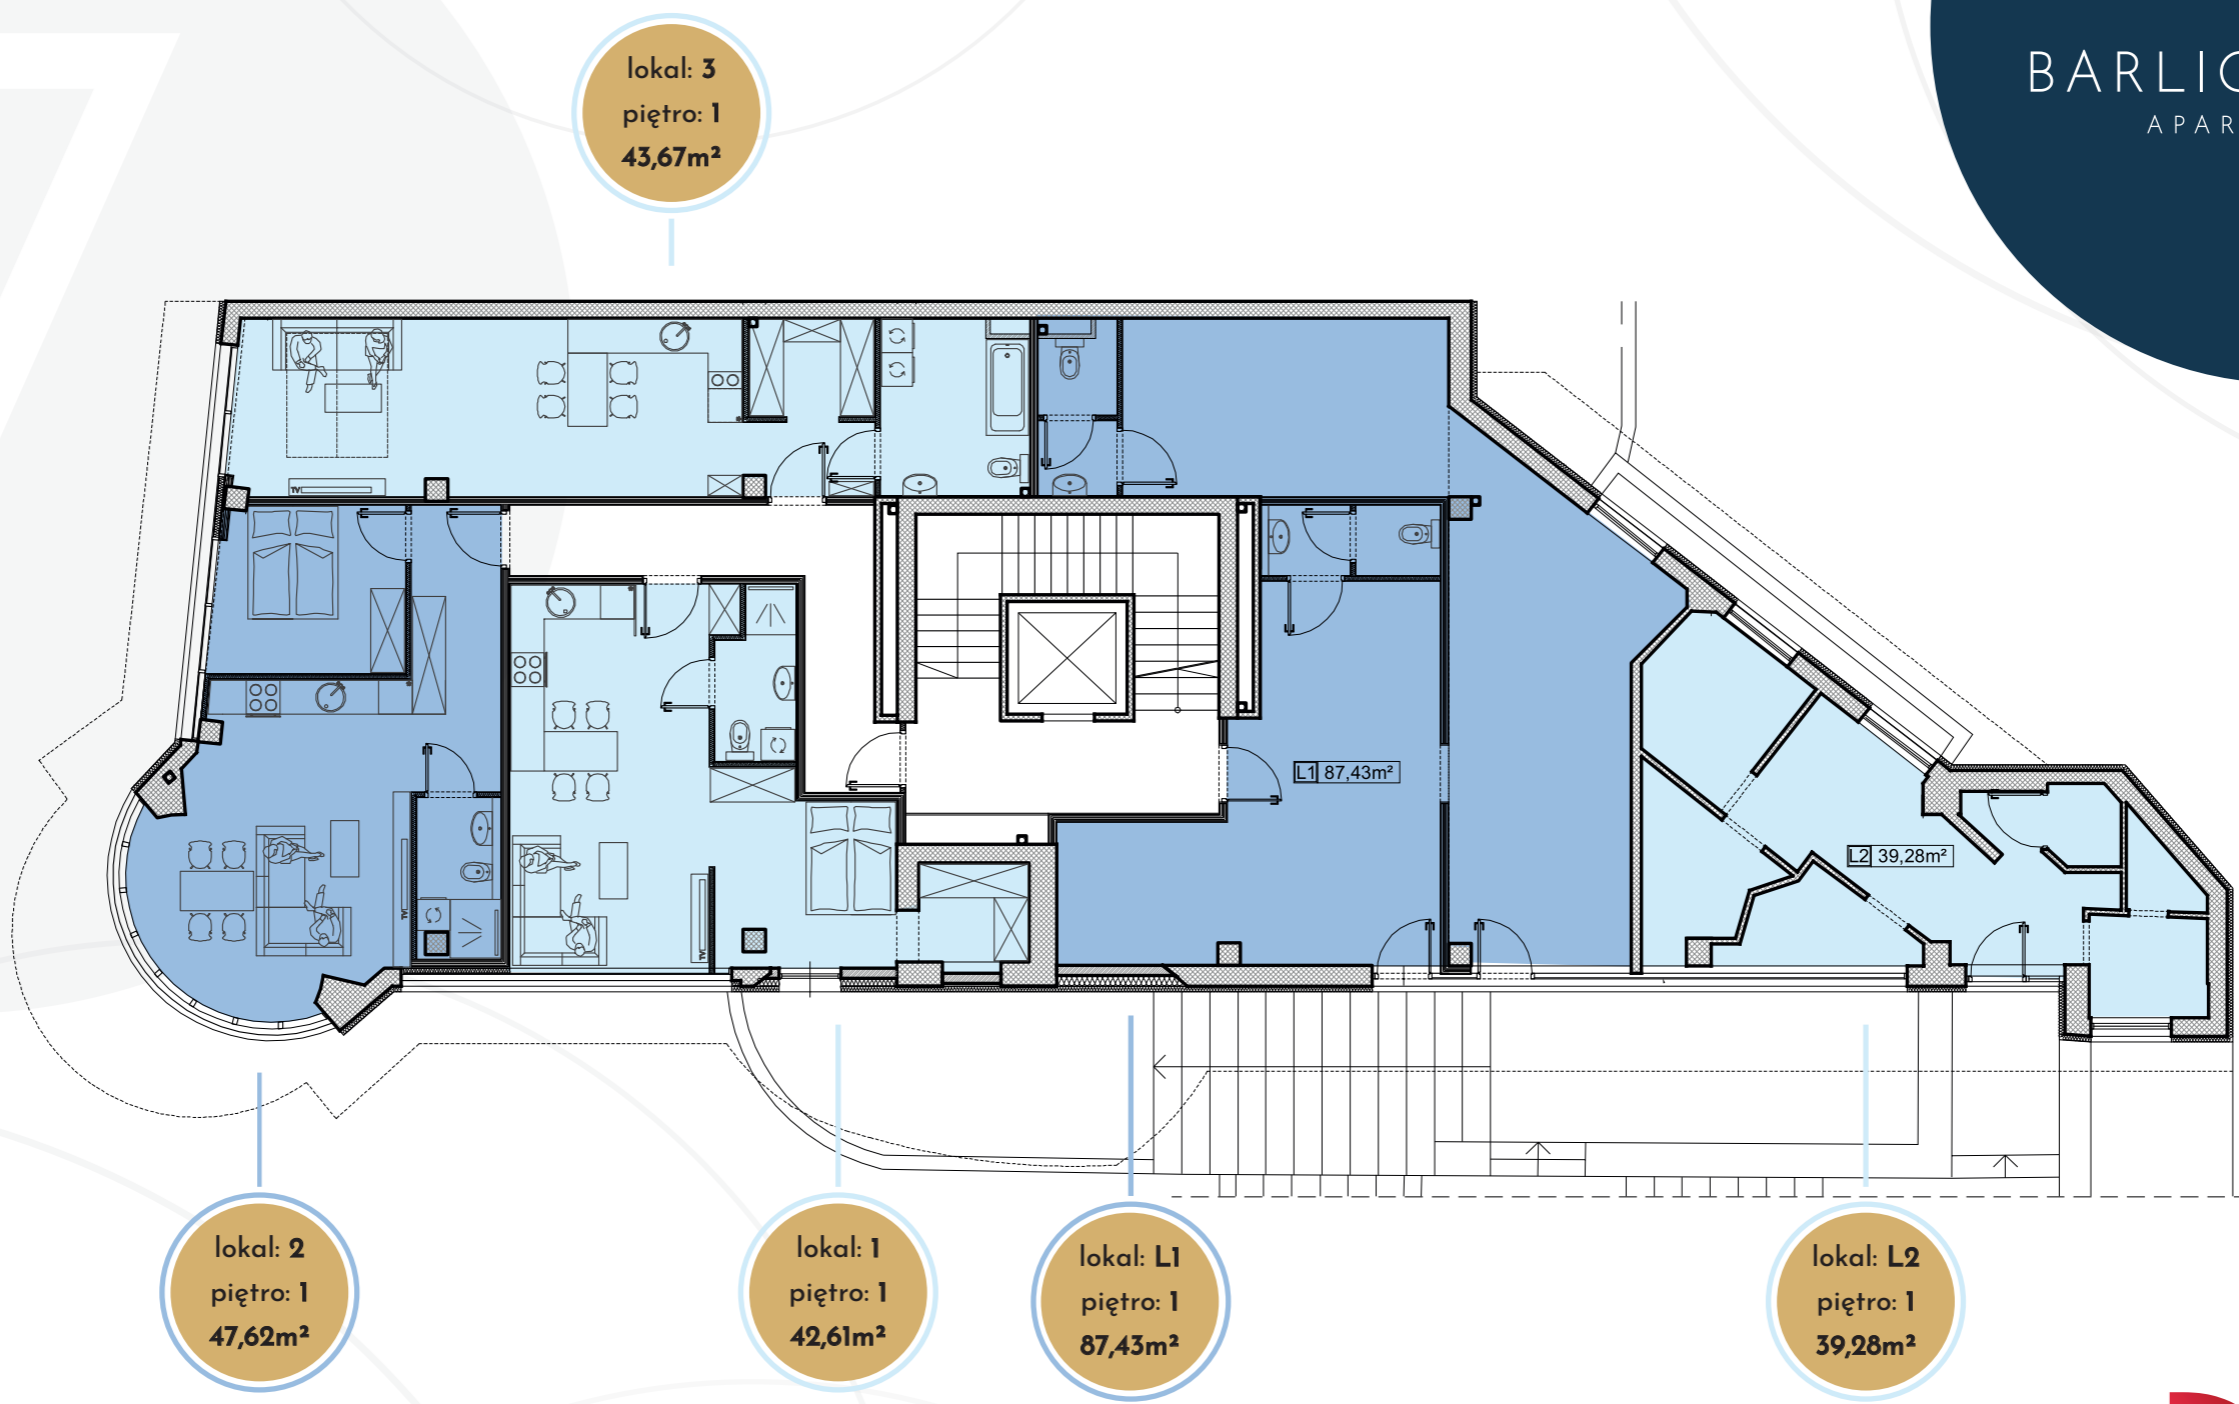

lokal: 2
piętro: 1
47,62m²

lokal: 3
piętro: 1
43,67m²

lokal: 1
piętro: 1
42,61m²

lokal: L1
piętro: 1
87,43m²

lokal: L2
piętro: 1
39,28m²