


**B**  
BARLICKIEGO 7  
APARTAMENTY

lokal: 15  
piętro: 3  
42,77m<sup>2</sup>

lokal: 16  
piętro: 3  
43,67m<sup>2</sup>

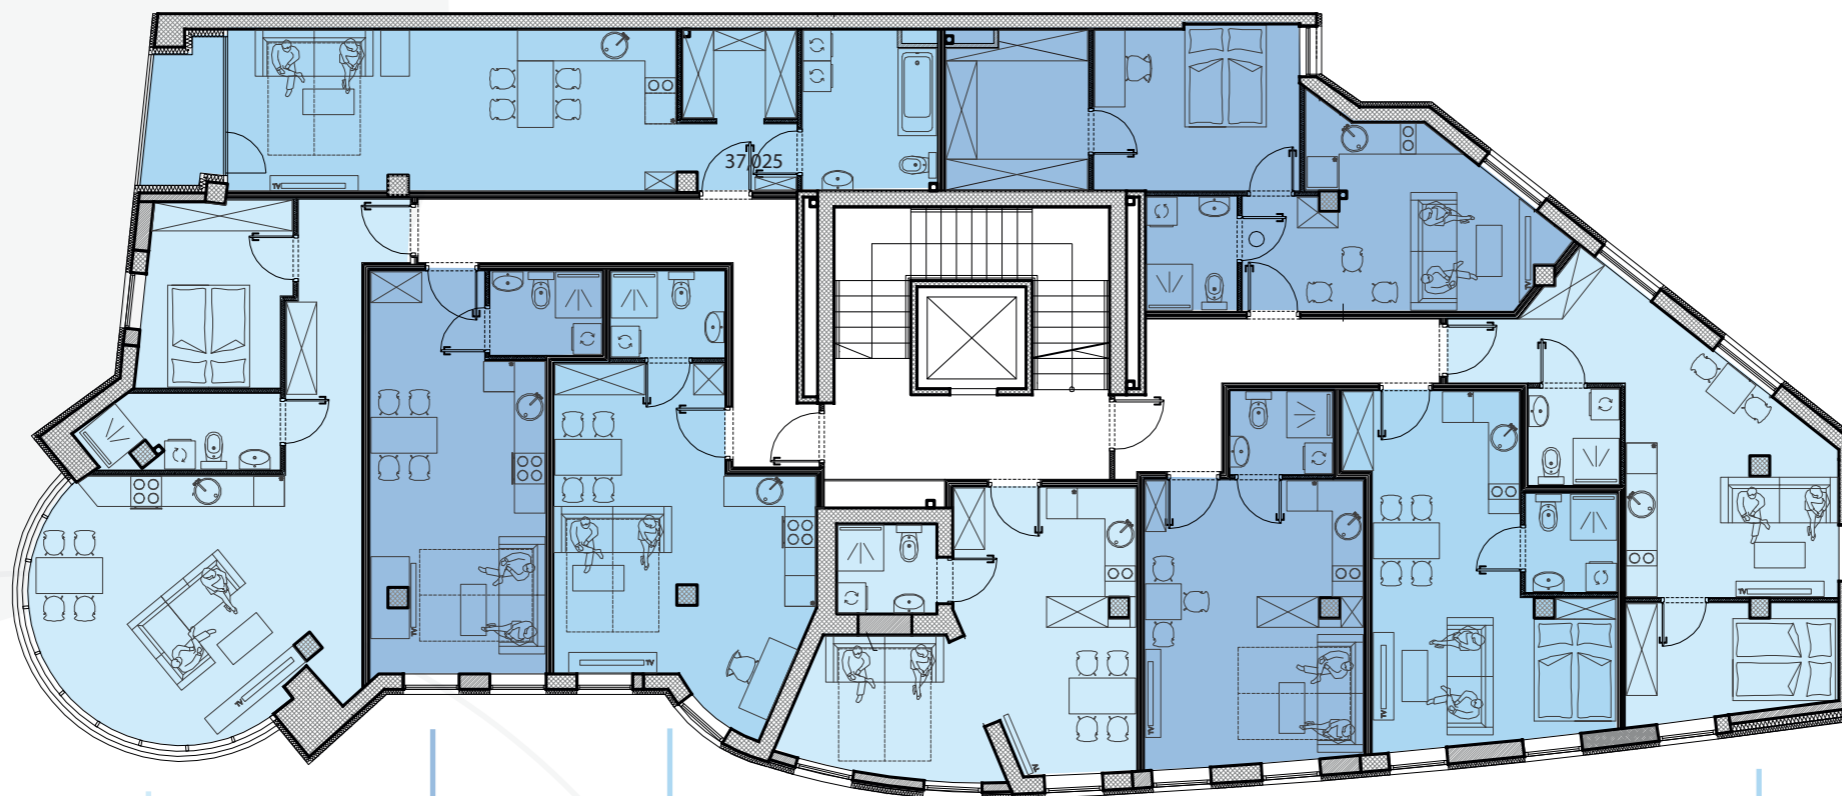

lokal: 14  
piętro: 3  
53,88m<sup>2</sup>

lokal: 13  
piętro: 3  
28,61m<sup>2</sup>

lokal: 12  
piętro: 3  
32,36m<sup>2</sup>

lokal: 20  
piętro: 3  
30,94m<sup>2</sup>

lokal: 19  
piętro: 3  
27,06m<sup>2</sup>

lokal: 18  
piętro: 3  
29,63m<sup>2</sup>

lokal: 17  
piętro: 3  
37,49m<sup>2</sup>