


B
BARLICKIEGO 7
APARTAMENTY

lokal: 24
piętro: 4
43,11m²

lokal: 25
piętro: 4
43,43m²

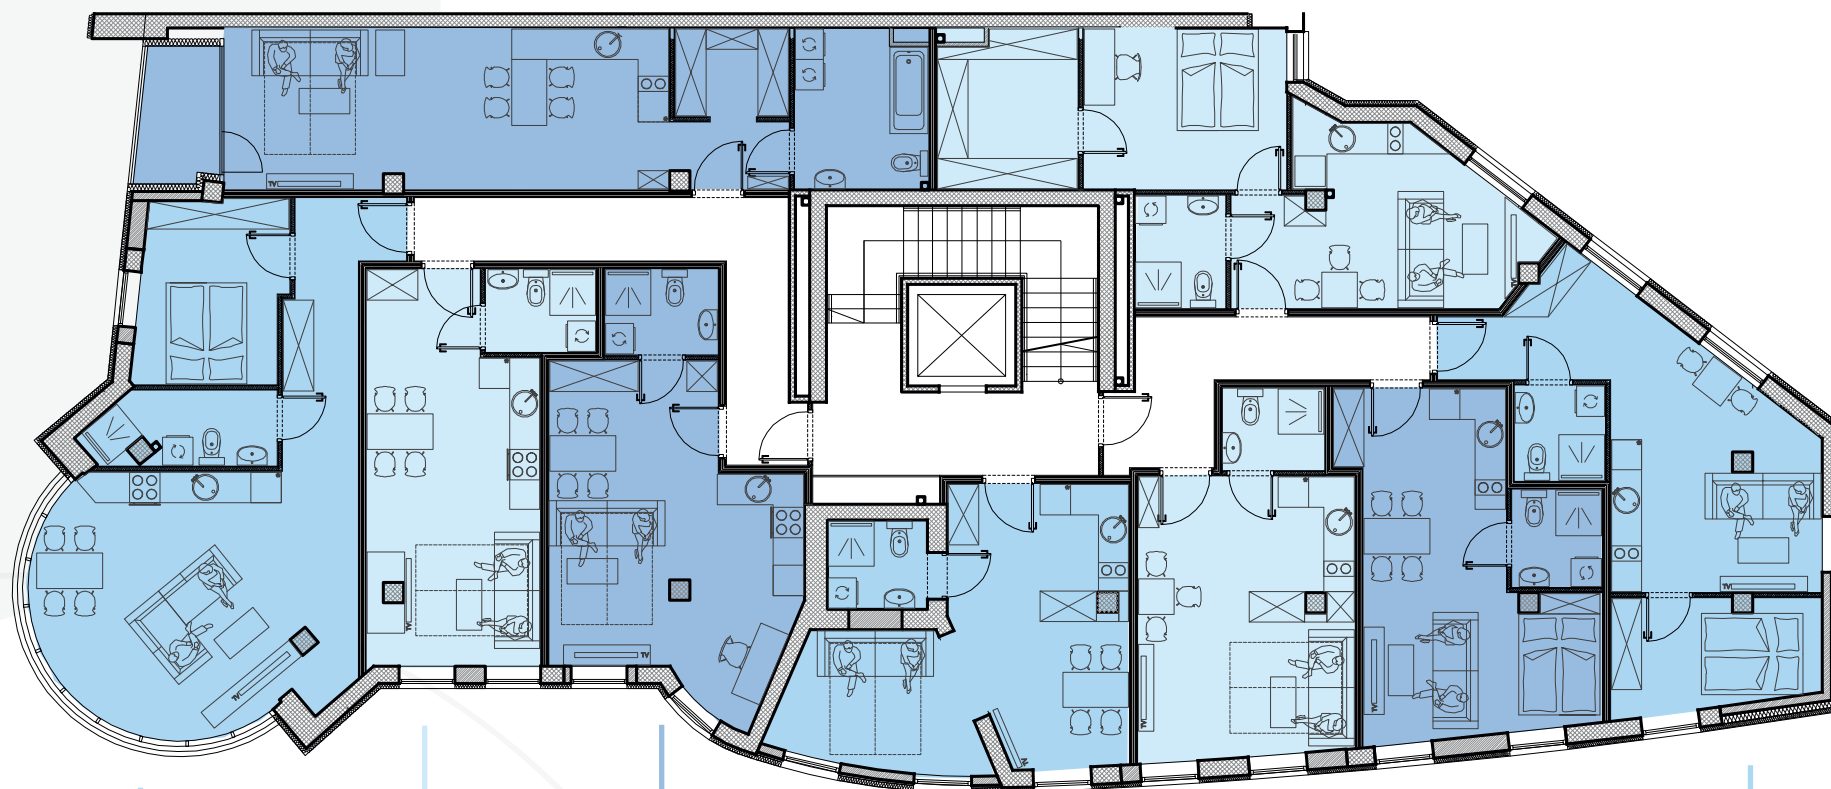

lokal: 23
piętro: 4
54,62m²

lokal: 22
piętro: 4
28,46m²

lokal: 21
piętro: 4
31,76m²

lokal: 29
piętro: 4
31,43m²

lokal: 28
piętro: 4
27,04m²

lokal: 27
piętro: 4
29,09m²

lokal: 26
piętro: 4
37,82m²